




FASAD MOT SYDVÄST

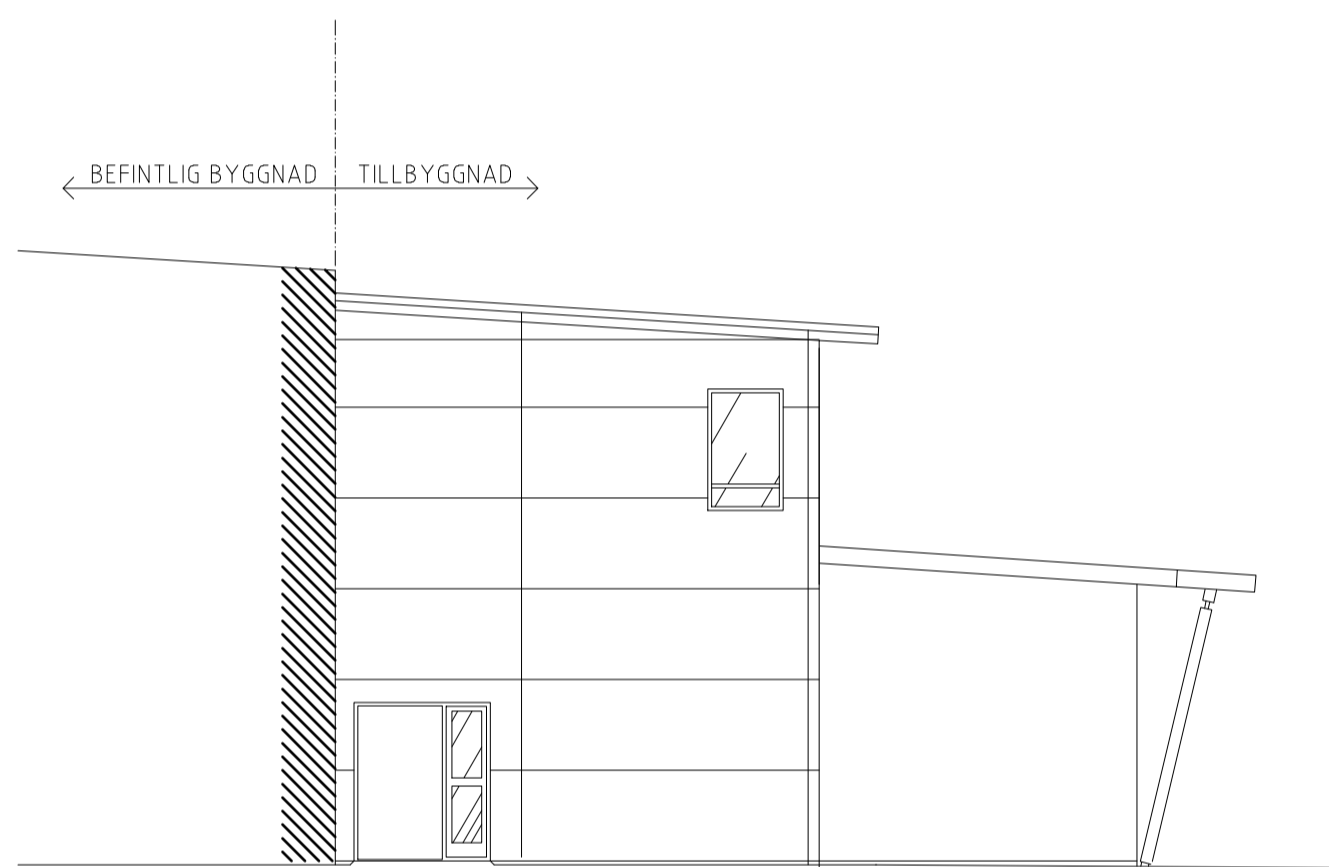


FASAD MOT NORDVÄST

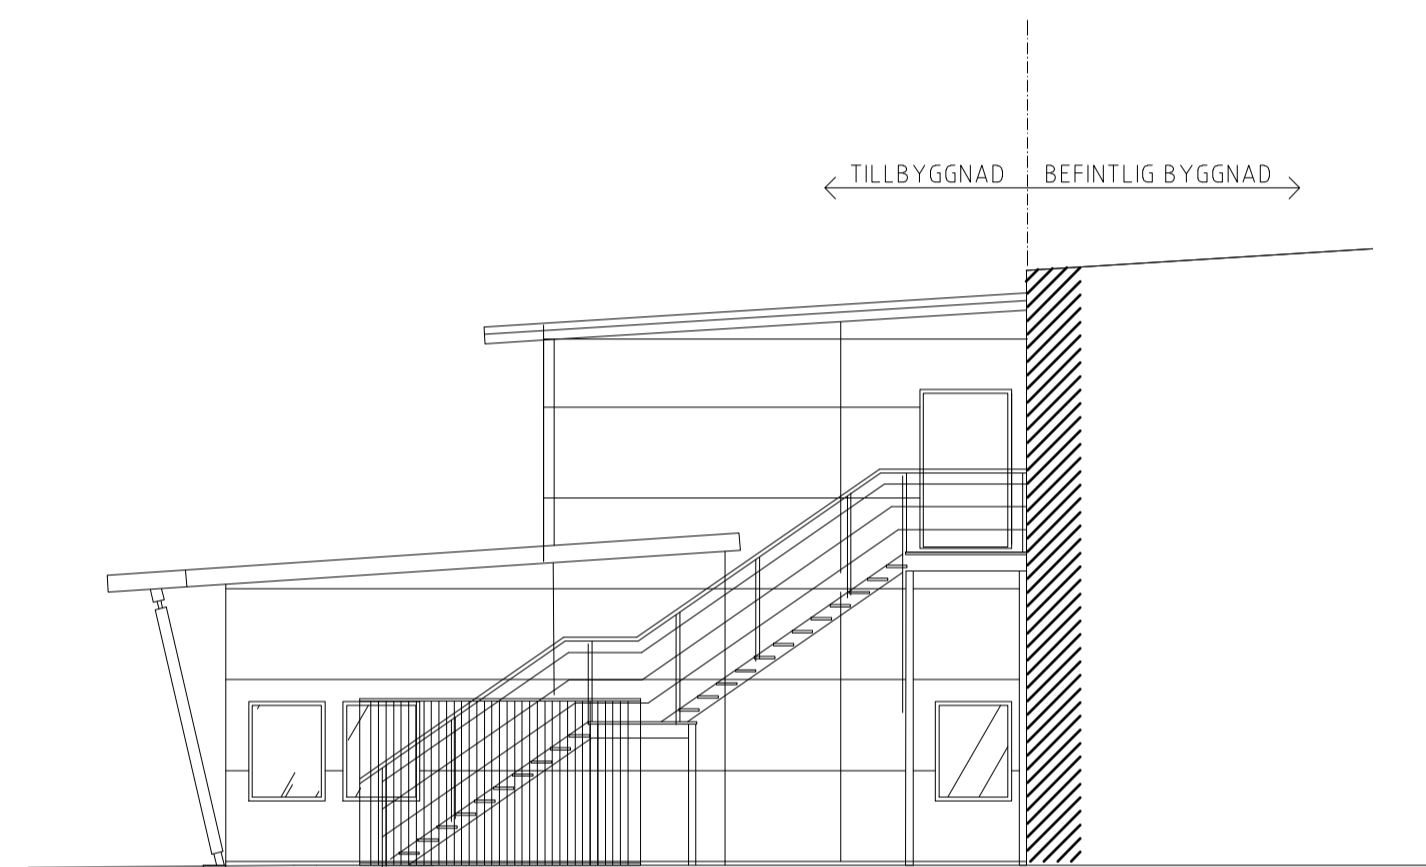

FASAD MOT SYDÖST

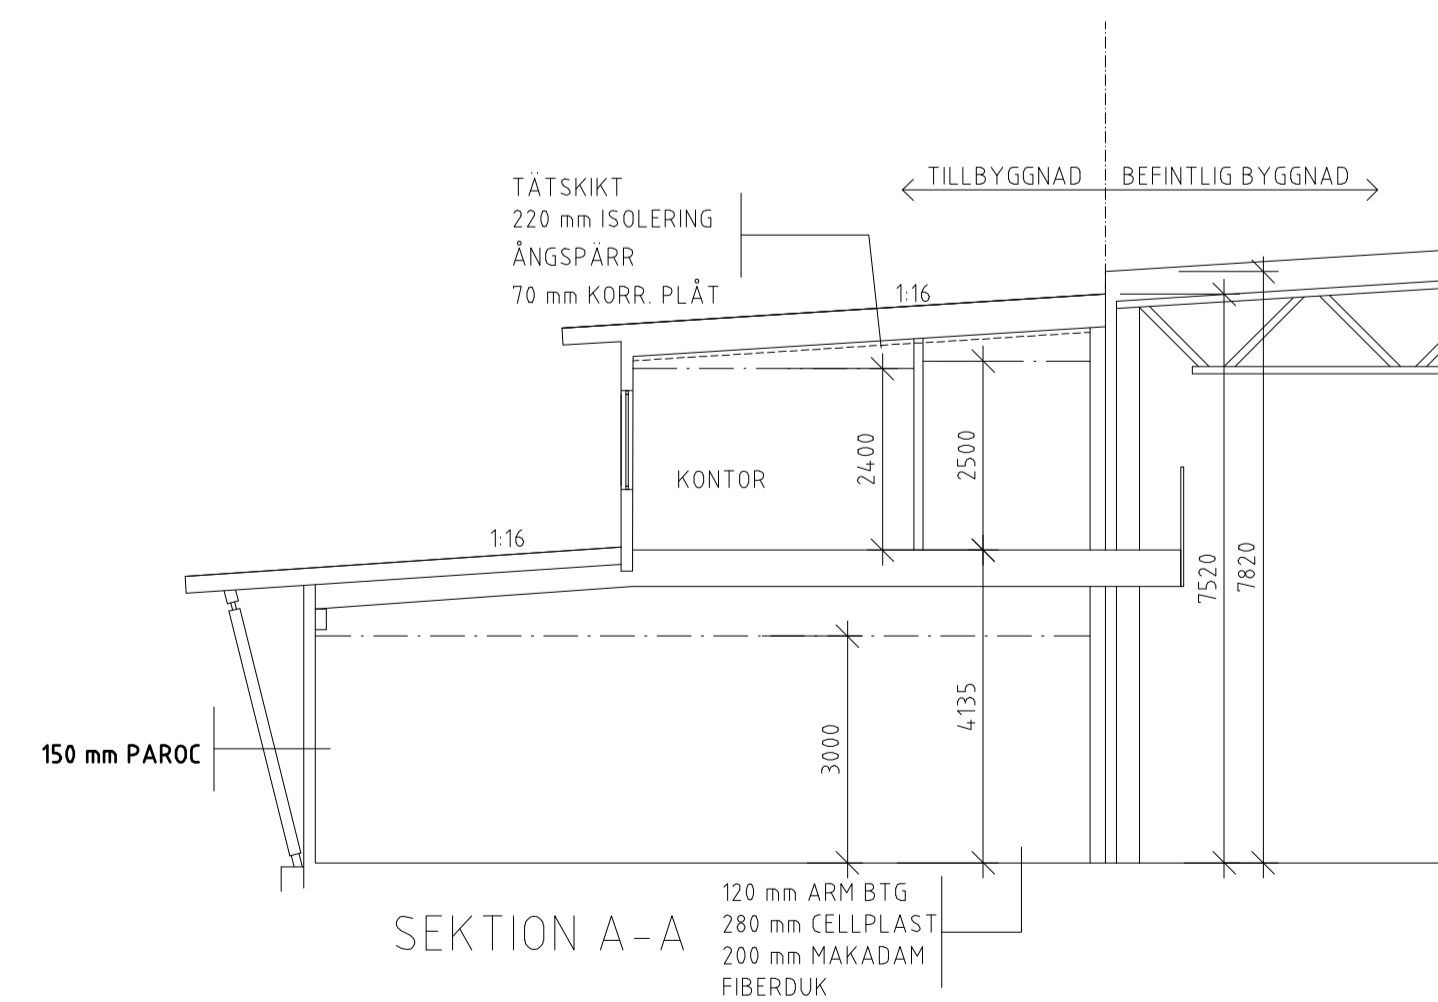

SEKTION A-A

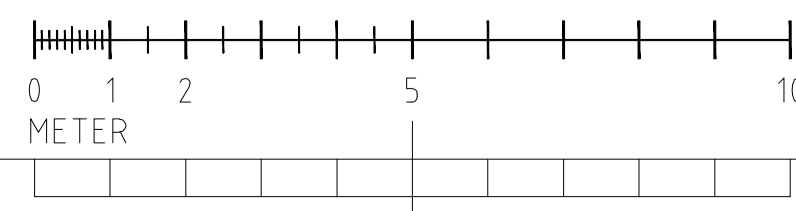

BET	ANT	ÄNDRINGEN AVSER	DATUM	SKN
A		BYGGHANDLING	2010.05.21	T.C

Backgårdens Bygg

BYGGHANDLING 2010.05.21

KV FREGATTEN NR 1
LIDKÖPINGS KOMMUN

GilProj Gillstad
Projektering AB
Telefon 0510-606 66
www.gilproj.se
Brantabäcksgatan 8, 531 33 LIDKÖPING

UPPRAGNR	RITAD/KONSTR AV	HANDLÄGGARE
101010	I. Carlsson	
DATUM	ANSVARIG	
2010.04.19	I. Johansson	
OM- OCH TILLBYGGNAD AV TENNISALL FASADER OCH SEKTION		
SKALA	NUMMER	BET
A1 1:100 A3 1:200	A4 0.3-1000	A

A 2010.05.21

LAGER: SB11

C:\DOCUMENTS AND SETTINGS\THCARMINA\DOCKUMENT\101010\UTBYGGNAD TENNISALL\A1\RIDDEF\A4.03-1000.DWG THOMPY CARLSSON